



PLAN GENERAL D'AFFECTATION

Echelle 1:10'000



SYNTHESE DES PLANS ORIGINAUX:

- PLAN GENERAL D'AFFECTATION DU 07.05.1997
- PLAN SPECIAL DU VILLAGE DU 17.07.1991
- PLAN PARTIEL D'AFFECTATION "EN PALA" DU 29.04.2003
- PLAN PARTIEL D'AFFECTATION "PLAN DU CHOC" DU 11.12.1981
- PLAN PARTIEL D'AFFECTATION "TENDRONS" DU 07.05.1997
- PLAN PARTIEL D'AFFECTATION "SOMBAVILLE - PONTAU" ET ADDENDA DU 07.05.1997
- PLAN N°107 "CANAL D'ENTREROCHES" DU 17.02.1959
- PLAN N°284 "PLAN DE PROTECTION DE LA VENOGNE" DU 28.08.1997 (PAS FIGURÉ)



Ch. du Mi-Blanc 9
1170 AUBONNE
Tél : 021 821 12 80
Fax : 021 821 12 85
info@rossier-geom.ch

Date: 21.04.2004 GIL	Cl.: BR/2/EQ/Bosecne	Plan: BR/2/EQ/Bosecne/04-0200
Maj: 05.10.09 DS	OP = 31	N° de plan
Cont: 21.04.2004 LER	Format: A3	2
Imprimé: 03.11.09 DS		

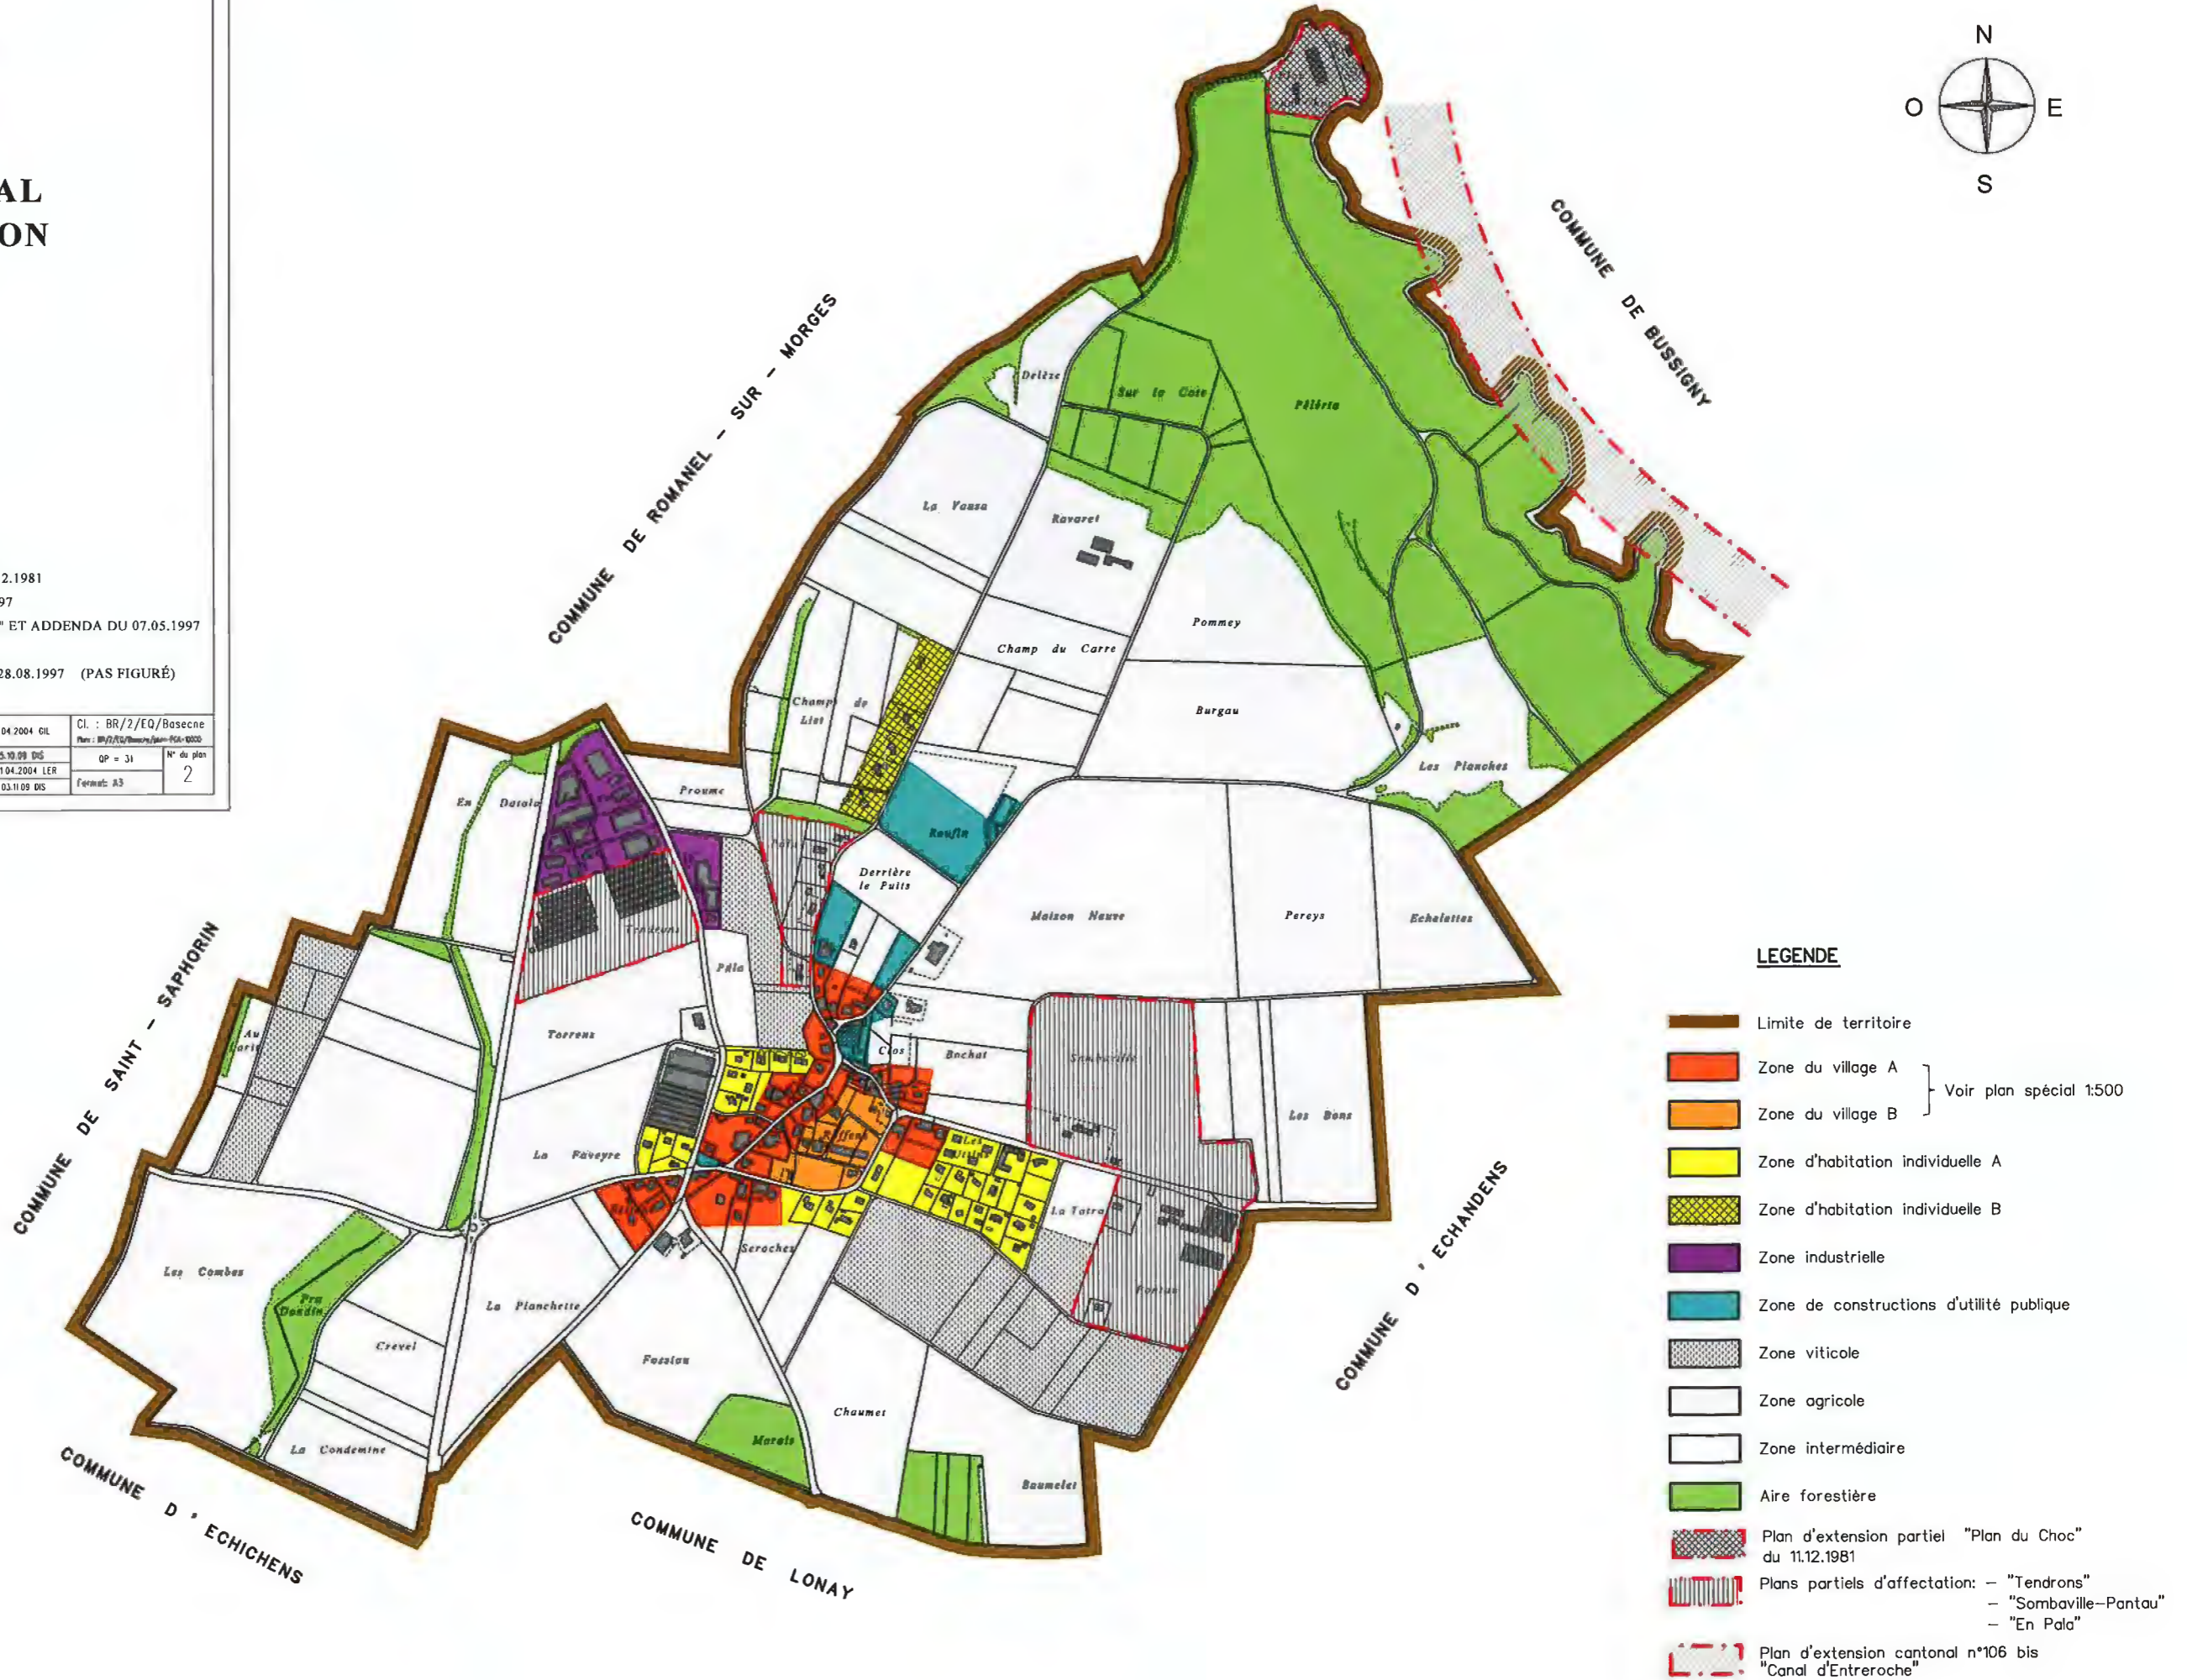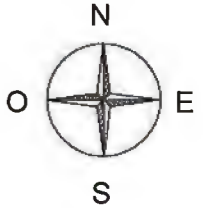

LEGENDE

- Limite de territoire
- Zone du village A } Voir plan spécial 1:500
- Zone du village B }
- Zone d'habitation individuelle A
- Zone d'habitation individuelle B
- Zone industrielle
- Zone de constructions d'utilité publique
- Zone viticole
- Zone agricole
- Zone intermédiaire
- Aire forestière
- Plan d'extension partiel "Plan du Choc" du 11.12.1981
- Plans partiels d'affectation:
 - "Tendrons"
 - "Sombaville-Pantau"
 - "En Pala"
- Plan d'extension cantonal n°106 bis "Canal d'Entreroche"

COMMUNE DE SAINT - SAPHORIN

COMMUNE DE ROMANEL - SUR - MORGES

COMMUNE DE BUSIGNY

COMMUNE D' ECHANDENS

COMMUNE D' ECHICHENS

COMMUNE DE LONAY