

# COMMUNE DE BREMBLENS

Folio n° 2001

Echelle 1 : 500

Propriété de D'AMMAN Jean Grégoire et Nicolas

Parcelle n° 38

Désignation cadastrale :	Habitation n° 12	59 m <sup>2</sup>
	Bâtiment agricole n° 13	108 m <sup>2</sup>
	Habitation n° 15	223 m <sup>2</sup>
	Place-jardin	1'454 m <sup>2</sup>
	Pré-champ	4'765 m <sup>2</sup>
		<u>6'609 m<sup>2</sup></u>

Surface en zone du village A 2'575 m<sup>2</sup>

Coordonnées C.N.S. 1242 E : 2'529'370 N : 1'155'510

Altitude moyenne : 475 m

Secteur de protection des eaux : "üB"

Plan spécial des zones du village du 17 juillet 1991

Note du recensement architectural : ECA 12 et 13 = Note 4  
ECA 15 = Note 3

La réalisation du projet implique une mise à jour du plan RF

## PLAN DE SITUATION

Géodonnée © Etat de Vaud

Nyon, le 9 avril 2024

E. BOVARD, Ingénieur géomètre breveté



*E. Bovard*

Les propriétaires :

*pp* *Fritsché*

Sceaux municipaux :



### Légende:


- Périimètre d'implantation des immeubles
- - - Limite des constructions selon PE "Limite des constructions à l'intérieur de la localité" du 17 juillet 1991
- - - Collecteur EC existant
- - - Collecteur EU existant

### Servitudes :

151613 (C)	Canalisation d'eau
151619 (D)	Prise d'eau (hors plan)
151629 (C/D)	Passage à pied, pour tous véhicules et toutes canalisations. (hors plan)
151633 (C)	Canalisation d'eau
151644 (C)	Empiètement
167754 (C)	Canalisations souterraines de câbles électriques à moyenne et basse tension

### Propriétaires voisins :

36	ALBEANU Andrei
37	JOLIDON Blaise Hubert
39	Bremblens La Commune
155	MARENDAZ Marie-Christine
327	Bremblens La Commune
348	PPE "Derrière le Puits", Fts 348-1 à 3
350	JOLIDON Blaise Hubert

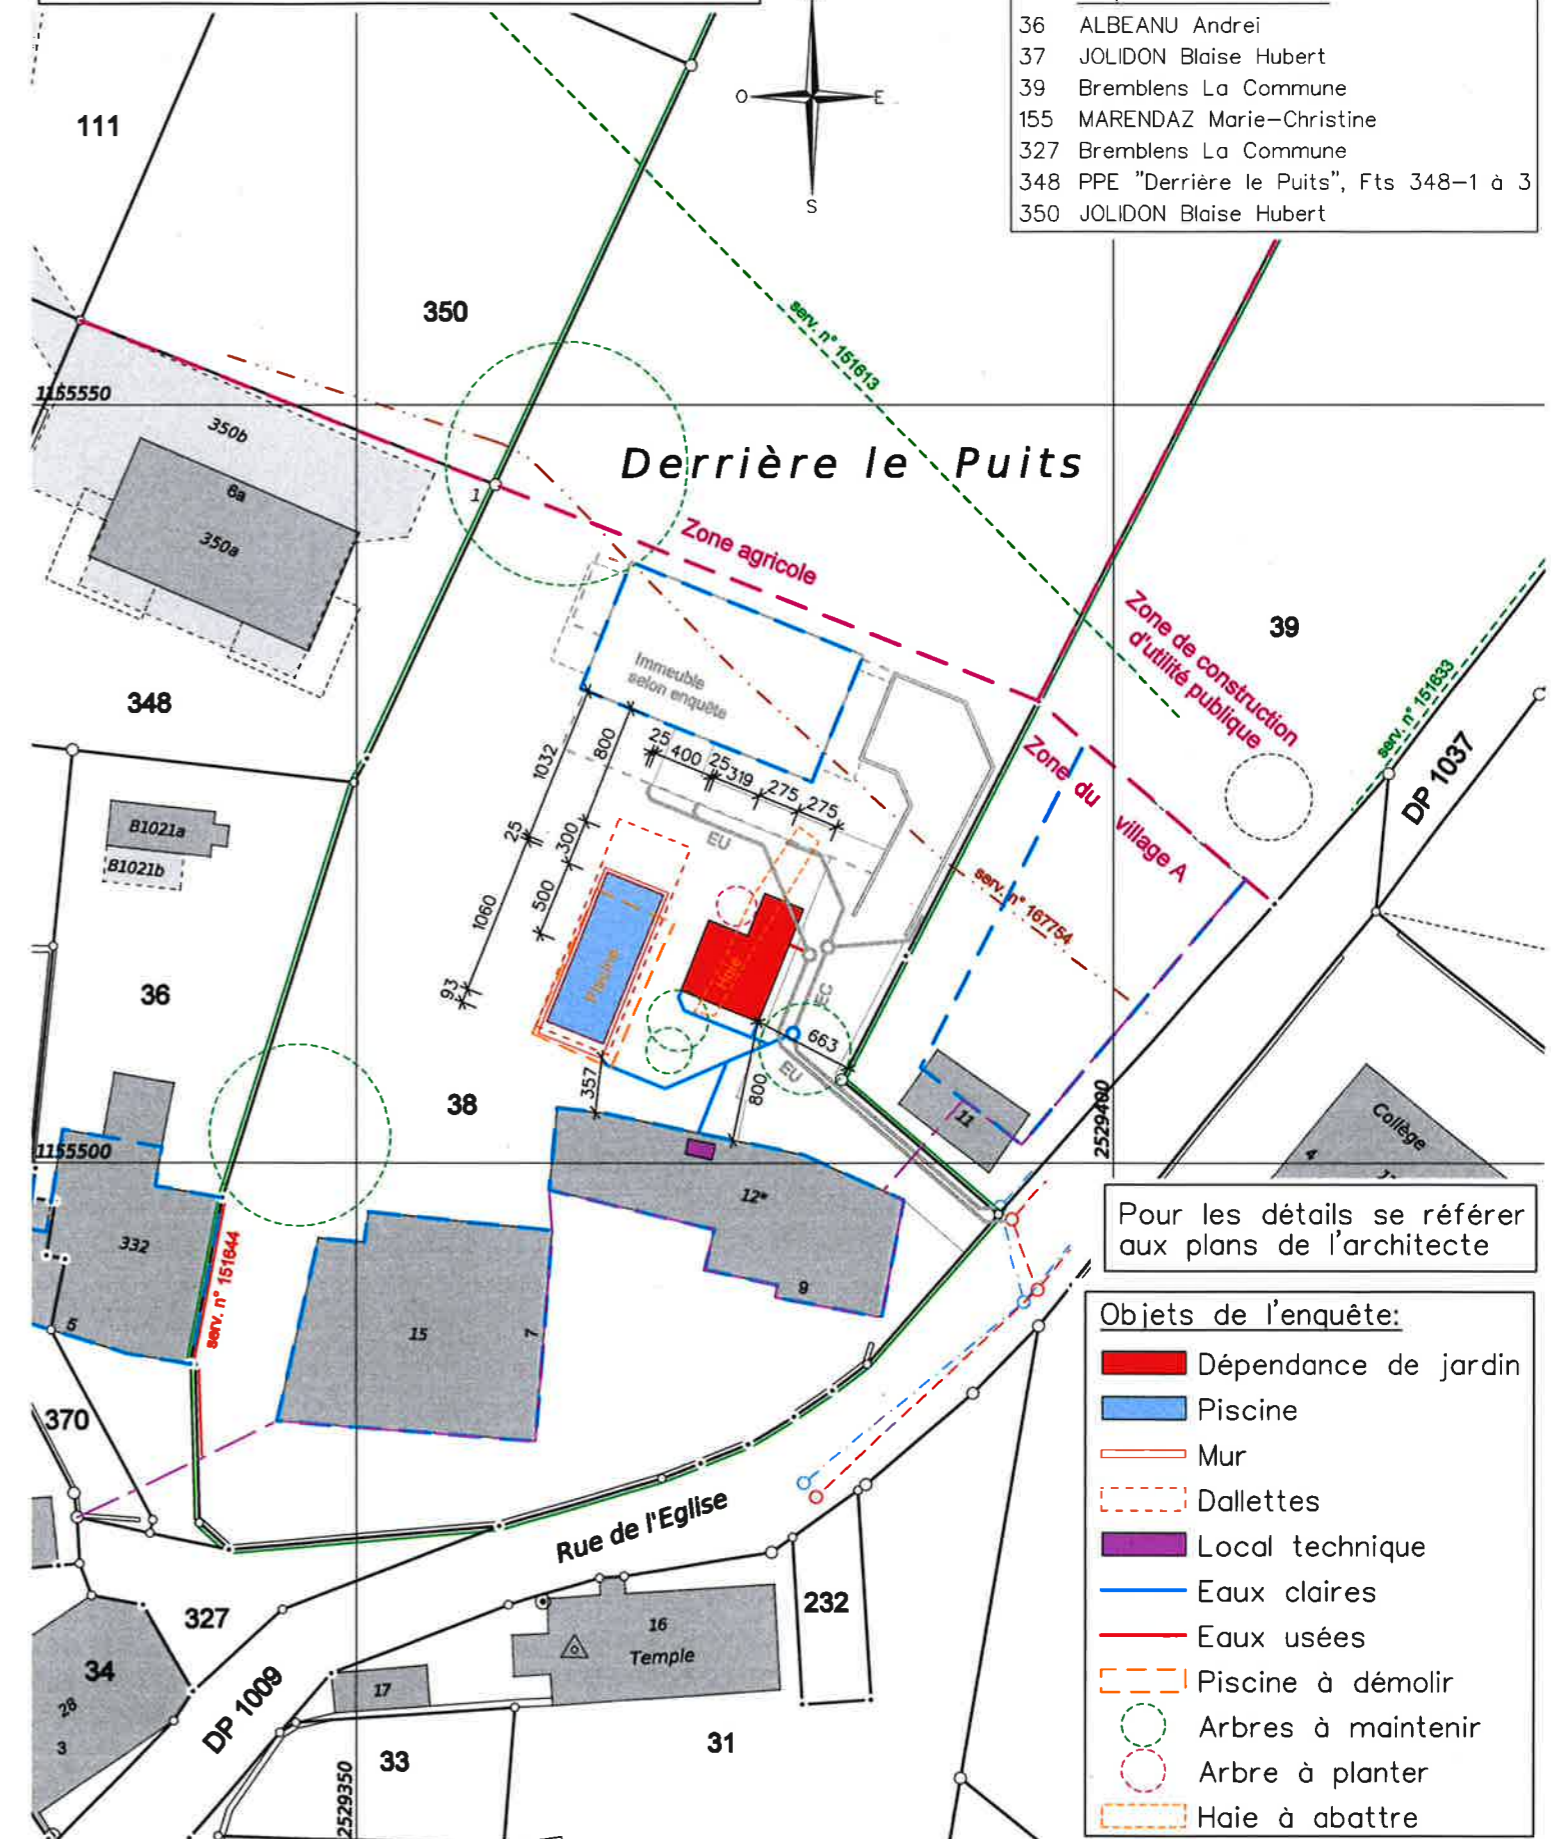

Pour les détails se référer aux plans de l'architecte

### Objets de l'enquête:

- Dépendance de jardin
- Piscine
- Mur
- - - Dallettes
- Local technique
- Eaux claires
- Eaux usées
- - - Piscine à démolir
- Arbres à maintenir
- Arbre à planter
- - - Haie à abattre