



**PLAN GENERAL
D'AFFECTATION**

Echelle 1:10'000



SYNTHESE DES PLANS ORIGINAUX:

- PLAN GENERAL D'AFFECTATION DU 07.05.1997
- PLAN SPECIAL DU VILLAGE DU 17.07.1991
- PLAN PARTIEL D'AFFECTATION "EN PALA" DU 29.04.2003
- PLAN PARTIEL D'AFFECTATION "PLAN DU CHOC" DU 11.12.1981
- PLAN PARTIEL D'AFFECTATION "TENDRONS" DU 07.05.1997
- PLAN PARTIEL D'AFFECTATION "SOMBAVILLE - PONTAU" ET ADDENDA DU 07.05.1997
- PLAN N°107 "CANAL D'ENTREROCHES" DU 17.02.1959
- PLAN N°284 "PLAN DE PROTECTION DE LA VENOGNE" DU 28.08.1997 (PAS FIGURÉ)



Ch. du Mt-Blanc 9
1170 ALIBONNE
Tél. : 021 821 12 80
Fax : 021 821 12 85
Info@rossier-geom.ch

Date: 21.04.2004 GIL	Cl. : BR/2/EQ/Bosecne	N° de plan
Modif: 05.10.09 DS	Plan: BR/2/EQ/Bosecne/Plan-PSA-10000	OP = 31
Contr: 21.04.2004 LER	Format: A3	2
Imprimé: 03.11.09 DS		

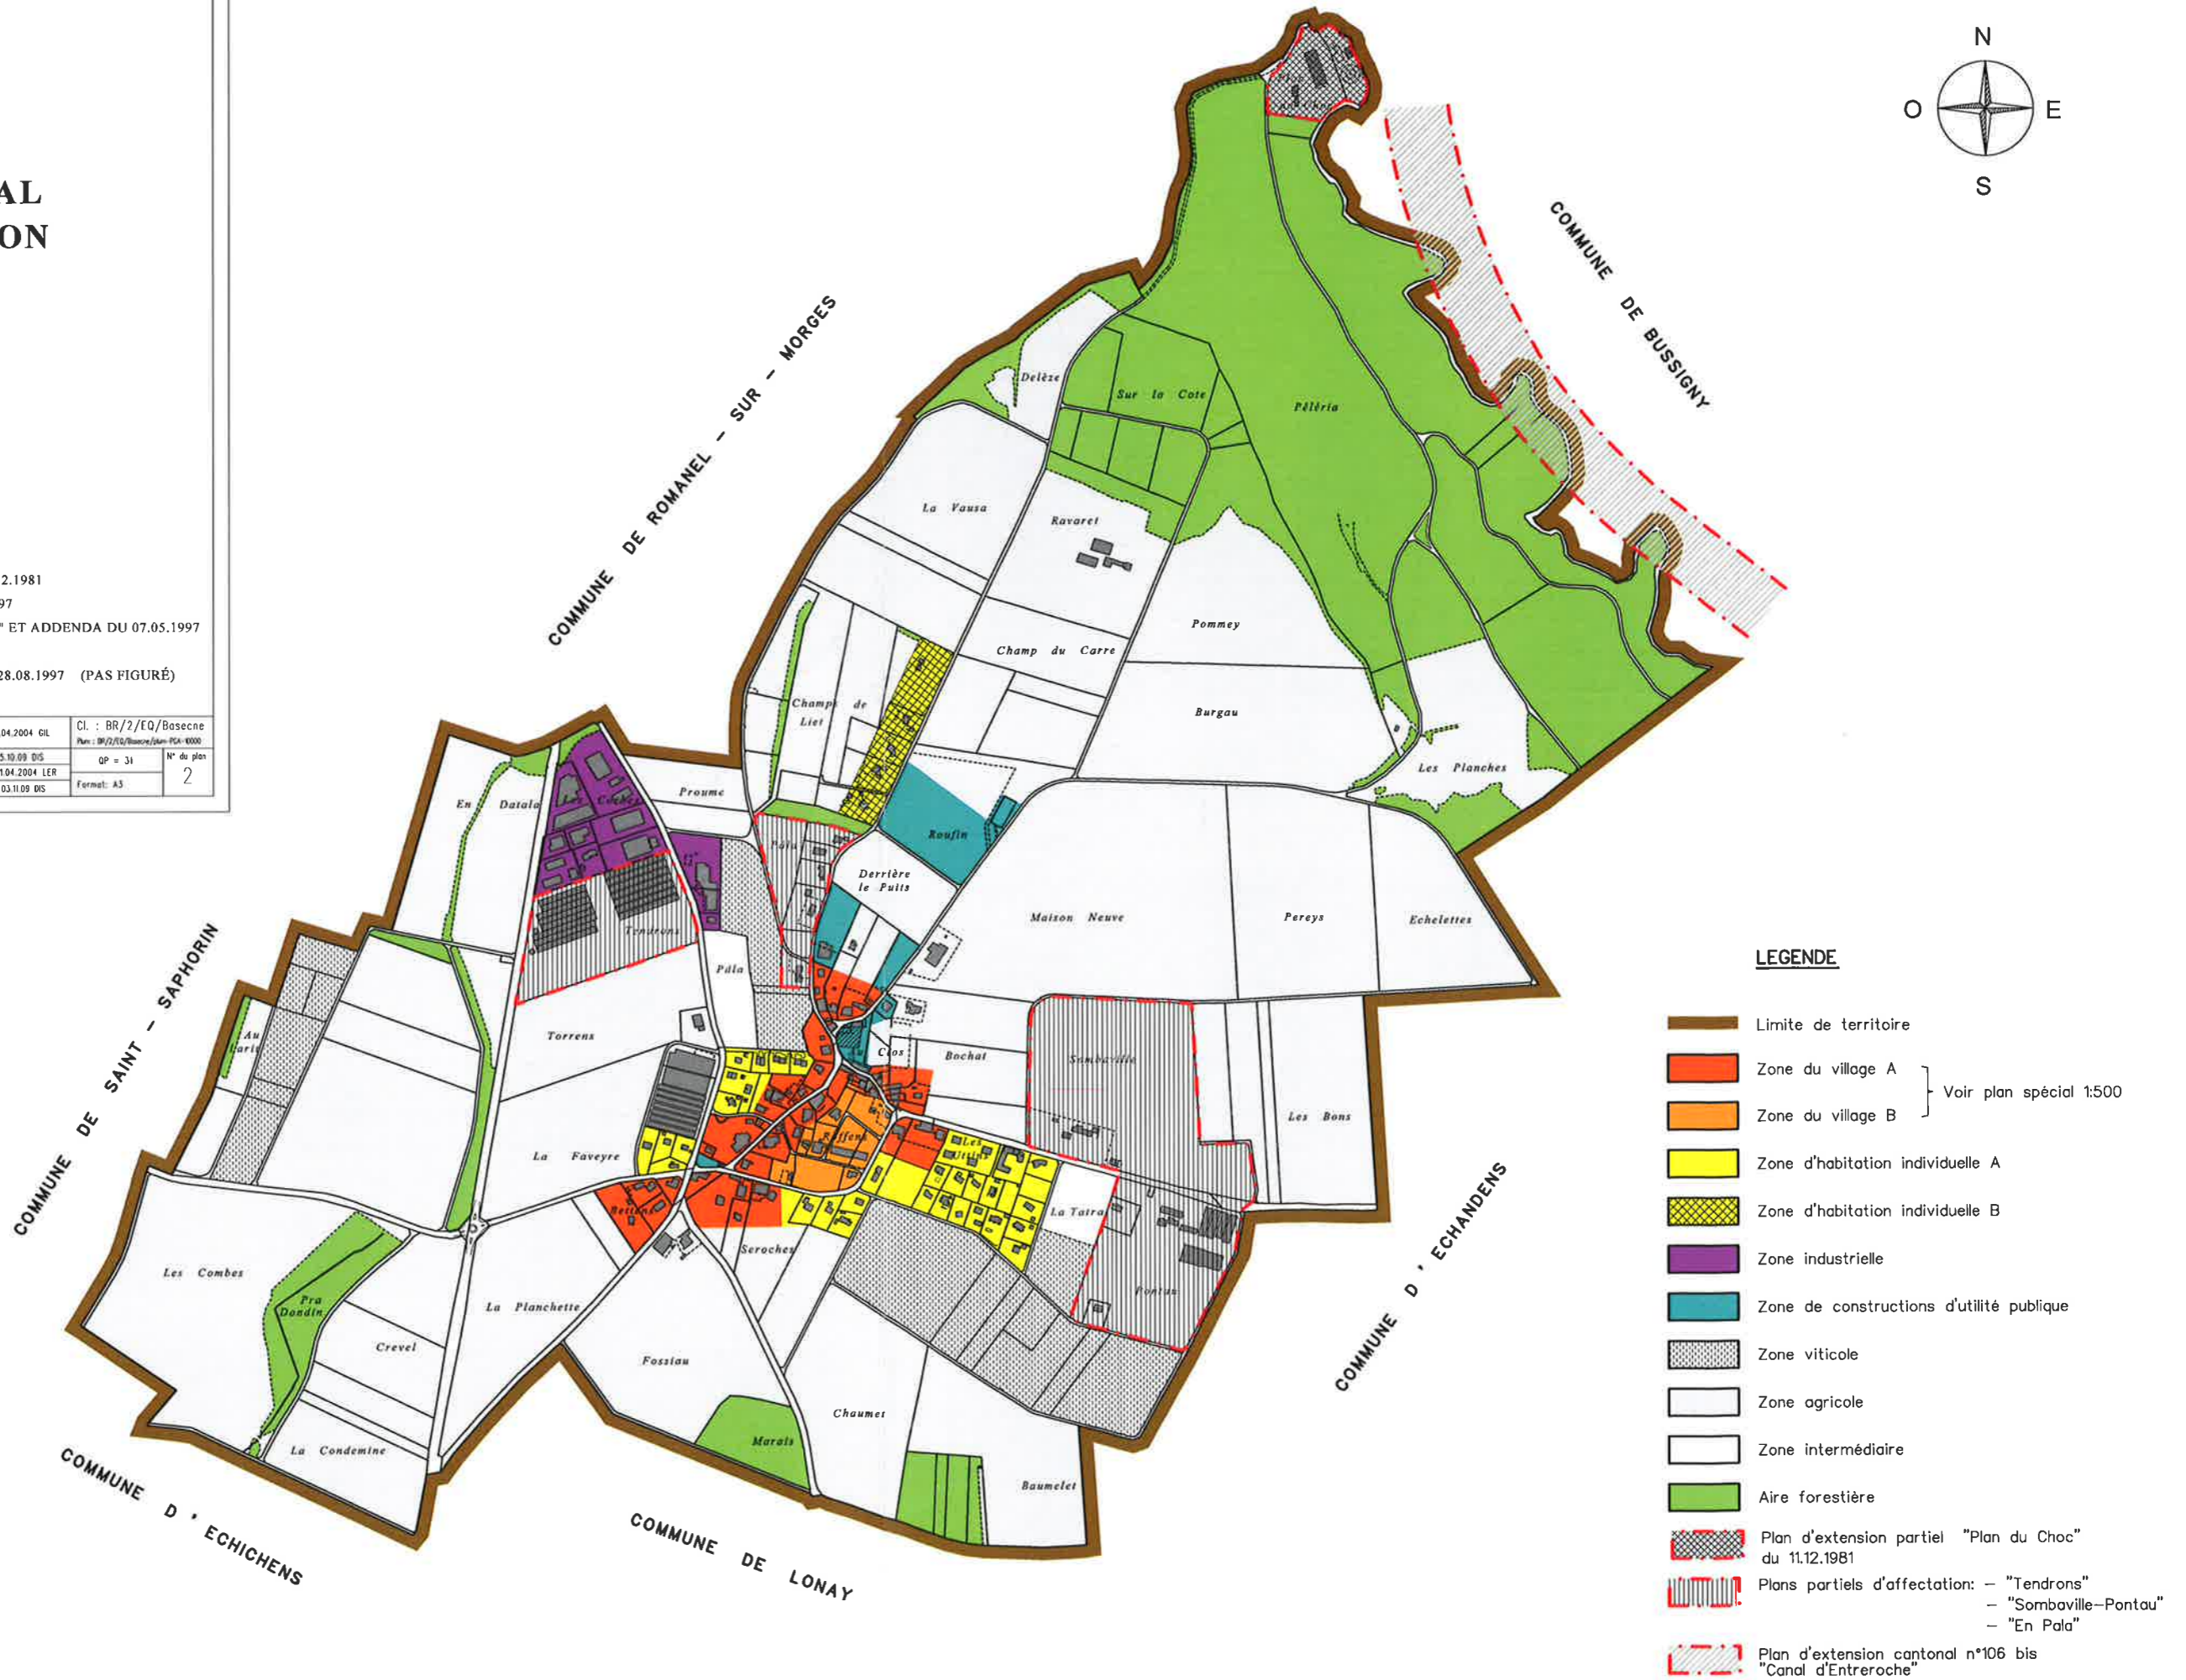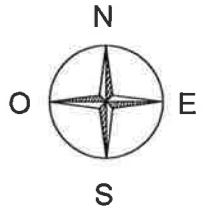

LEGENDE

- Limite de territoire
 - Zone du village A
 - Zone du village B
 - Zone d'habitation individuelle A
 - Zone d'habitation individuelle B
 - Zone industrielle
 - Zone de constructions d'utilité publique
 - Zone viticole
 - Zone agricole
 - Zone intermédiaire
 - Aire forestière
 - Plan d'extension partiel "Plan du Choc" du 11.12.1981
 - Plans partiels d'affectation: - "Tendrions"
 - "Sombaville-Pontau"
 - "En Pala"
 - Plan d'extension cantonal n°106 bis "Canal d'Enteroche"
- } Voir plan spécial 1:500