



**PLAN GENERAL
D'AFFECTATION**

Echelle 1:10'000



SYNTHESE DES PLANS ORIGINAUX:

- PLAN GENERAL D'AFFECTATION DU 07.05.1997
- PLAN SPECIAL DU VILLAGE DU 17.07.1991
- PLAN PARTIEL D'AFFECTATION "EN PALA" DU 29.04.2003
- PLAN PARTIEL D'AFFECTATION "PLAN DU CHOC" DU 11.12.1981
- PLAN PARTIEL D'AFFECTATION "TENDRONS" DU 07.05.1997
- PLAN PARTIEL D'AFFECTATION "SOMBAVILLE - PONTAU" ET ADDENDA DU 07.05.1997
- PLAN N°107 "CANAL D'ENTREROCHES" DU 17.02.1959
- PLAN N°284 "PLAN DE PROTECTION DE LA VENOGNE" DU 28.08.1997 (PAS FIGURÉ)



Ch. du Mt-Blanc 9
1170 ALIBONNE
Tél. : 021 821 12 80
Fax : 021 821 12 85
Info@rossier-geom.ch

Date: 21.04.2004 GIL	Cl. : BR/2/EQ/Bosecne	N° de plan
Modif: 05.10.09 DS	Plan: BR/2/EQ/Bosecne/Plan-PSA-10000	OP = 31
Contr: 21.04.2004 LER	Format: A3	2
Imprimé: 03.11.09 DS		

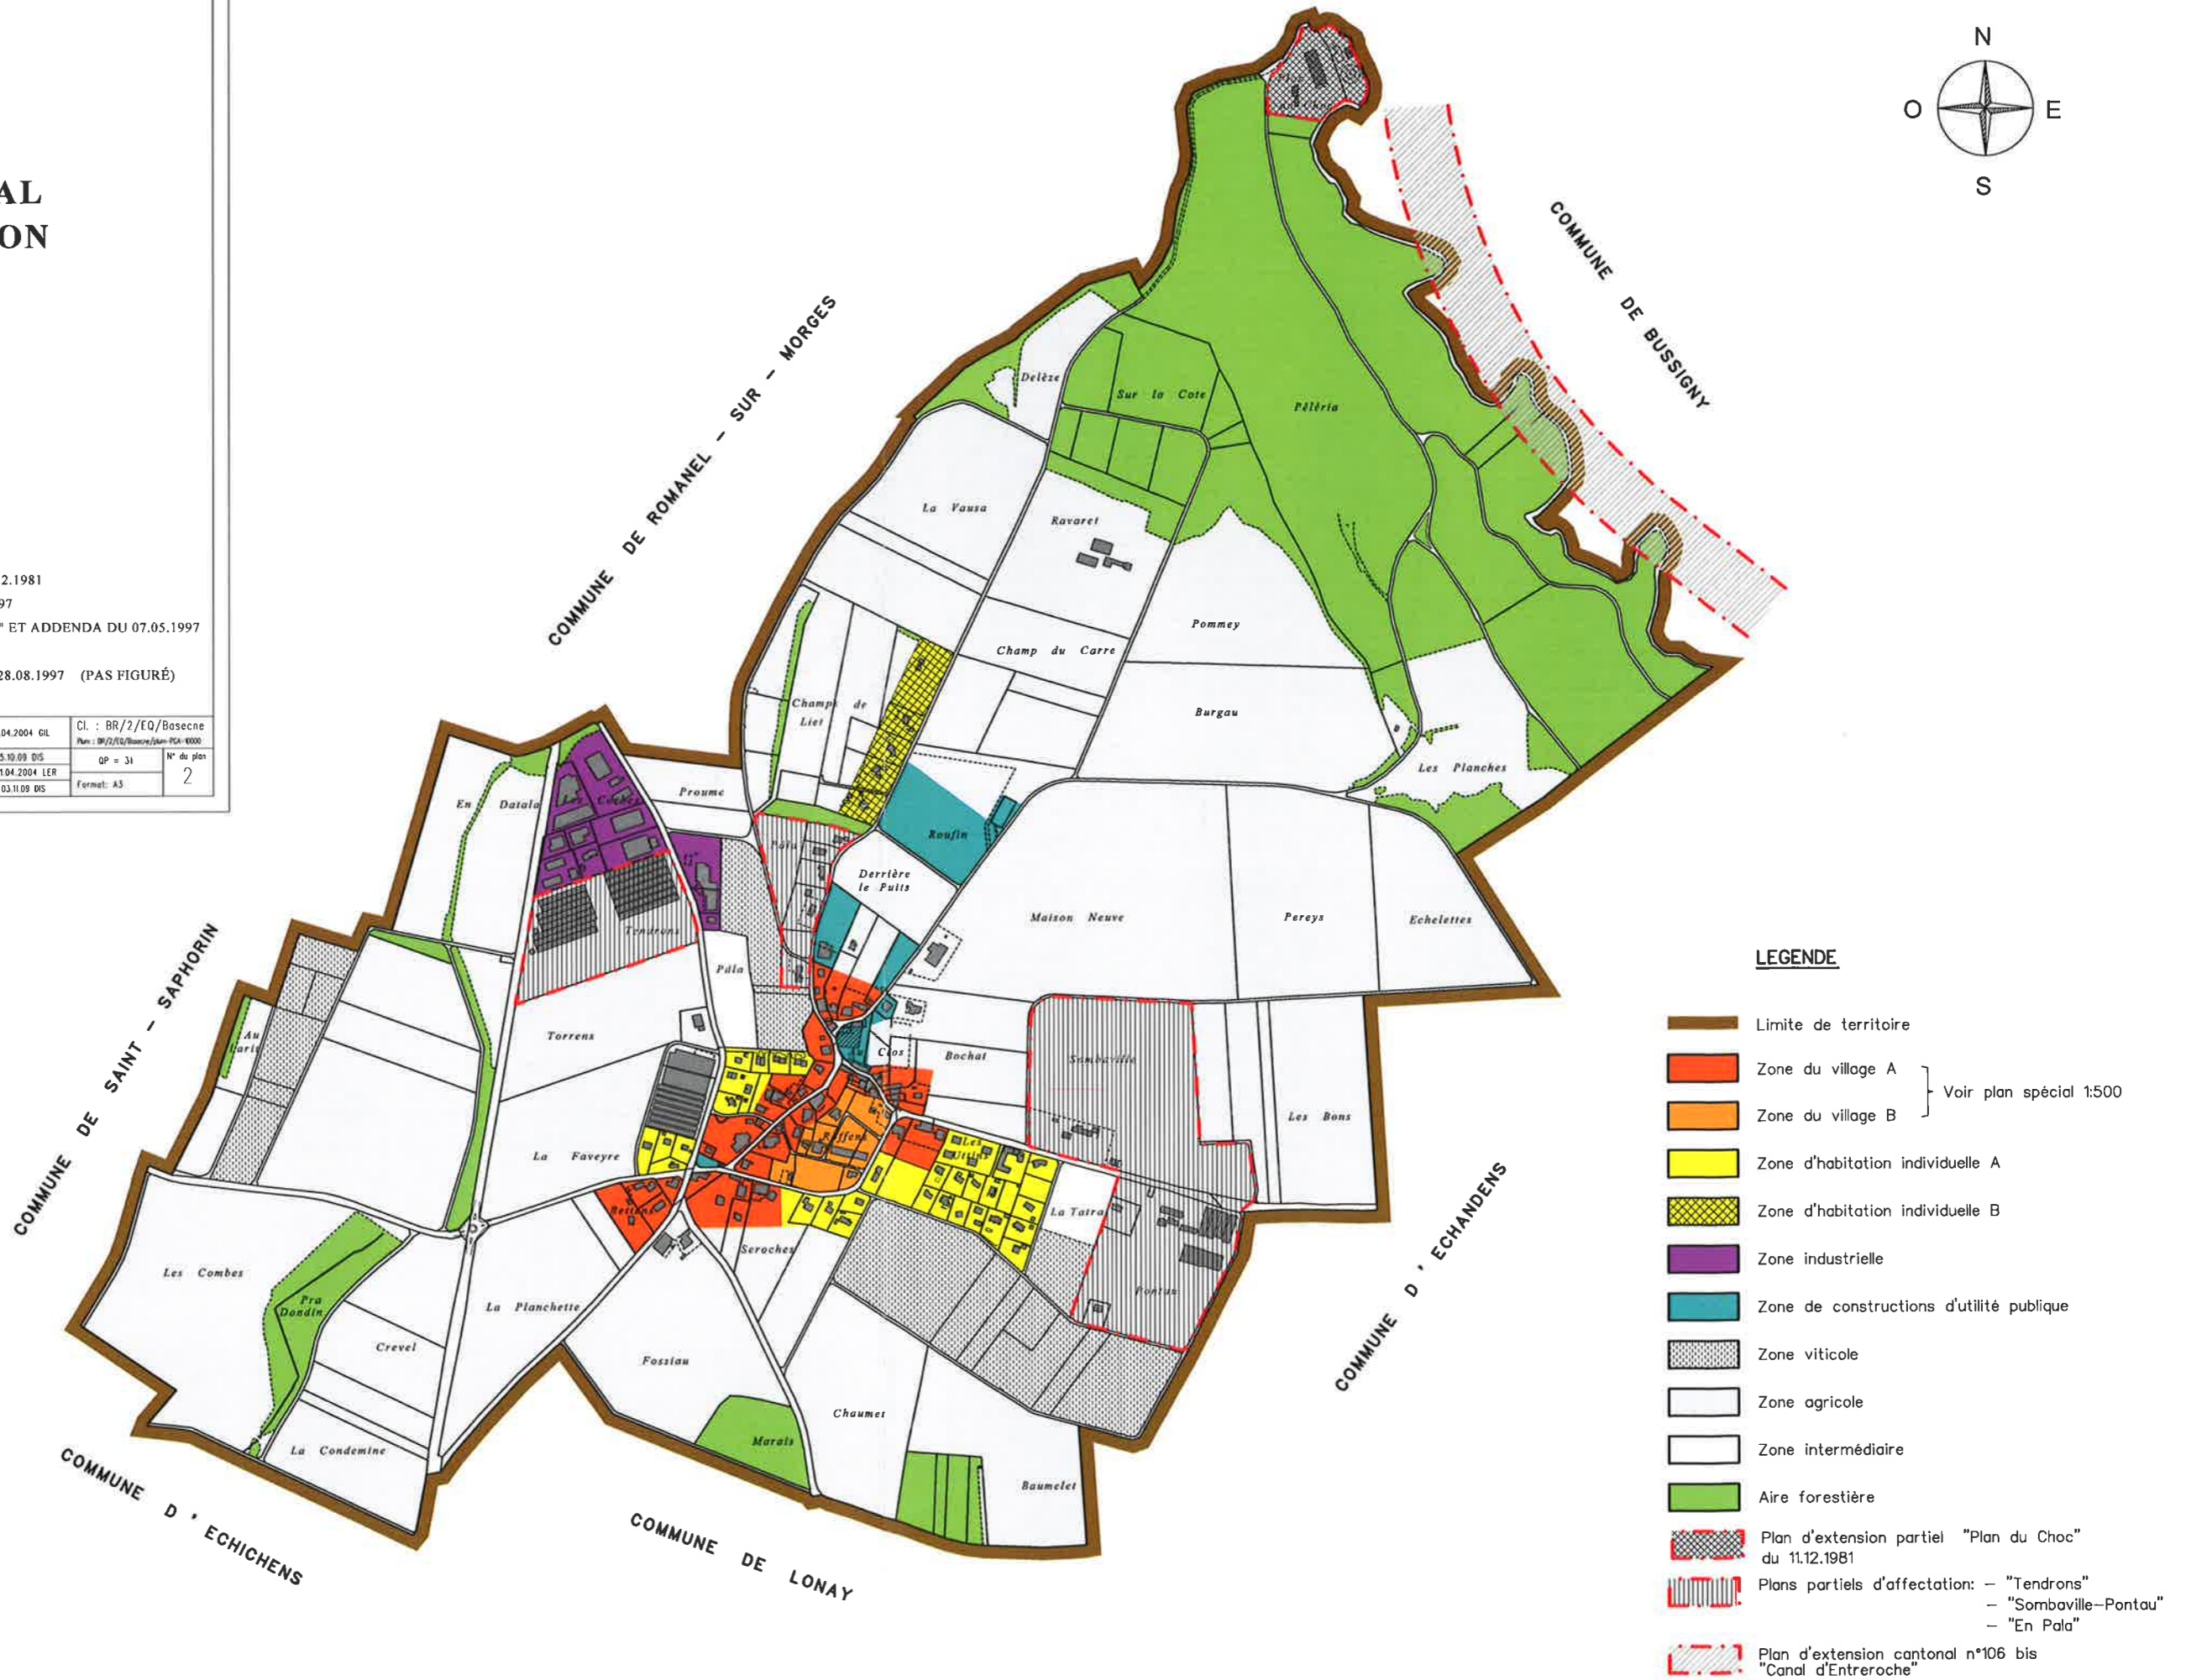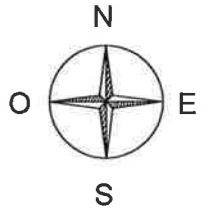

LEGENDE

- Limite de territoire
- Zone du village A
- Zone du village B } Voir plan spécial 1:500
- Zone d'habitation individuelle A
- Zone d'habitation individuelle B
- Zone industrielle
- Zone de constructions d'utilité publique
- Zone viticole
- Zone agricole
- Zone intermédiaire
- Aire forestière
- Plan d'extension partiel "Plan du Choc" du 11.12.1981
- Plans partiels d'affectation: - "Tendrons"
- "Sombaville-Pontau"
- "En Pala"
- Plan d'extension cantonal n°106 bis "Canal d'Entreroche"