
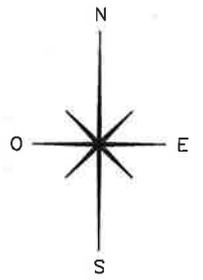


DÉTAILS DES COTES VOIR  
PLAN DE L'ARCHITECTE

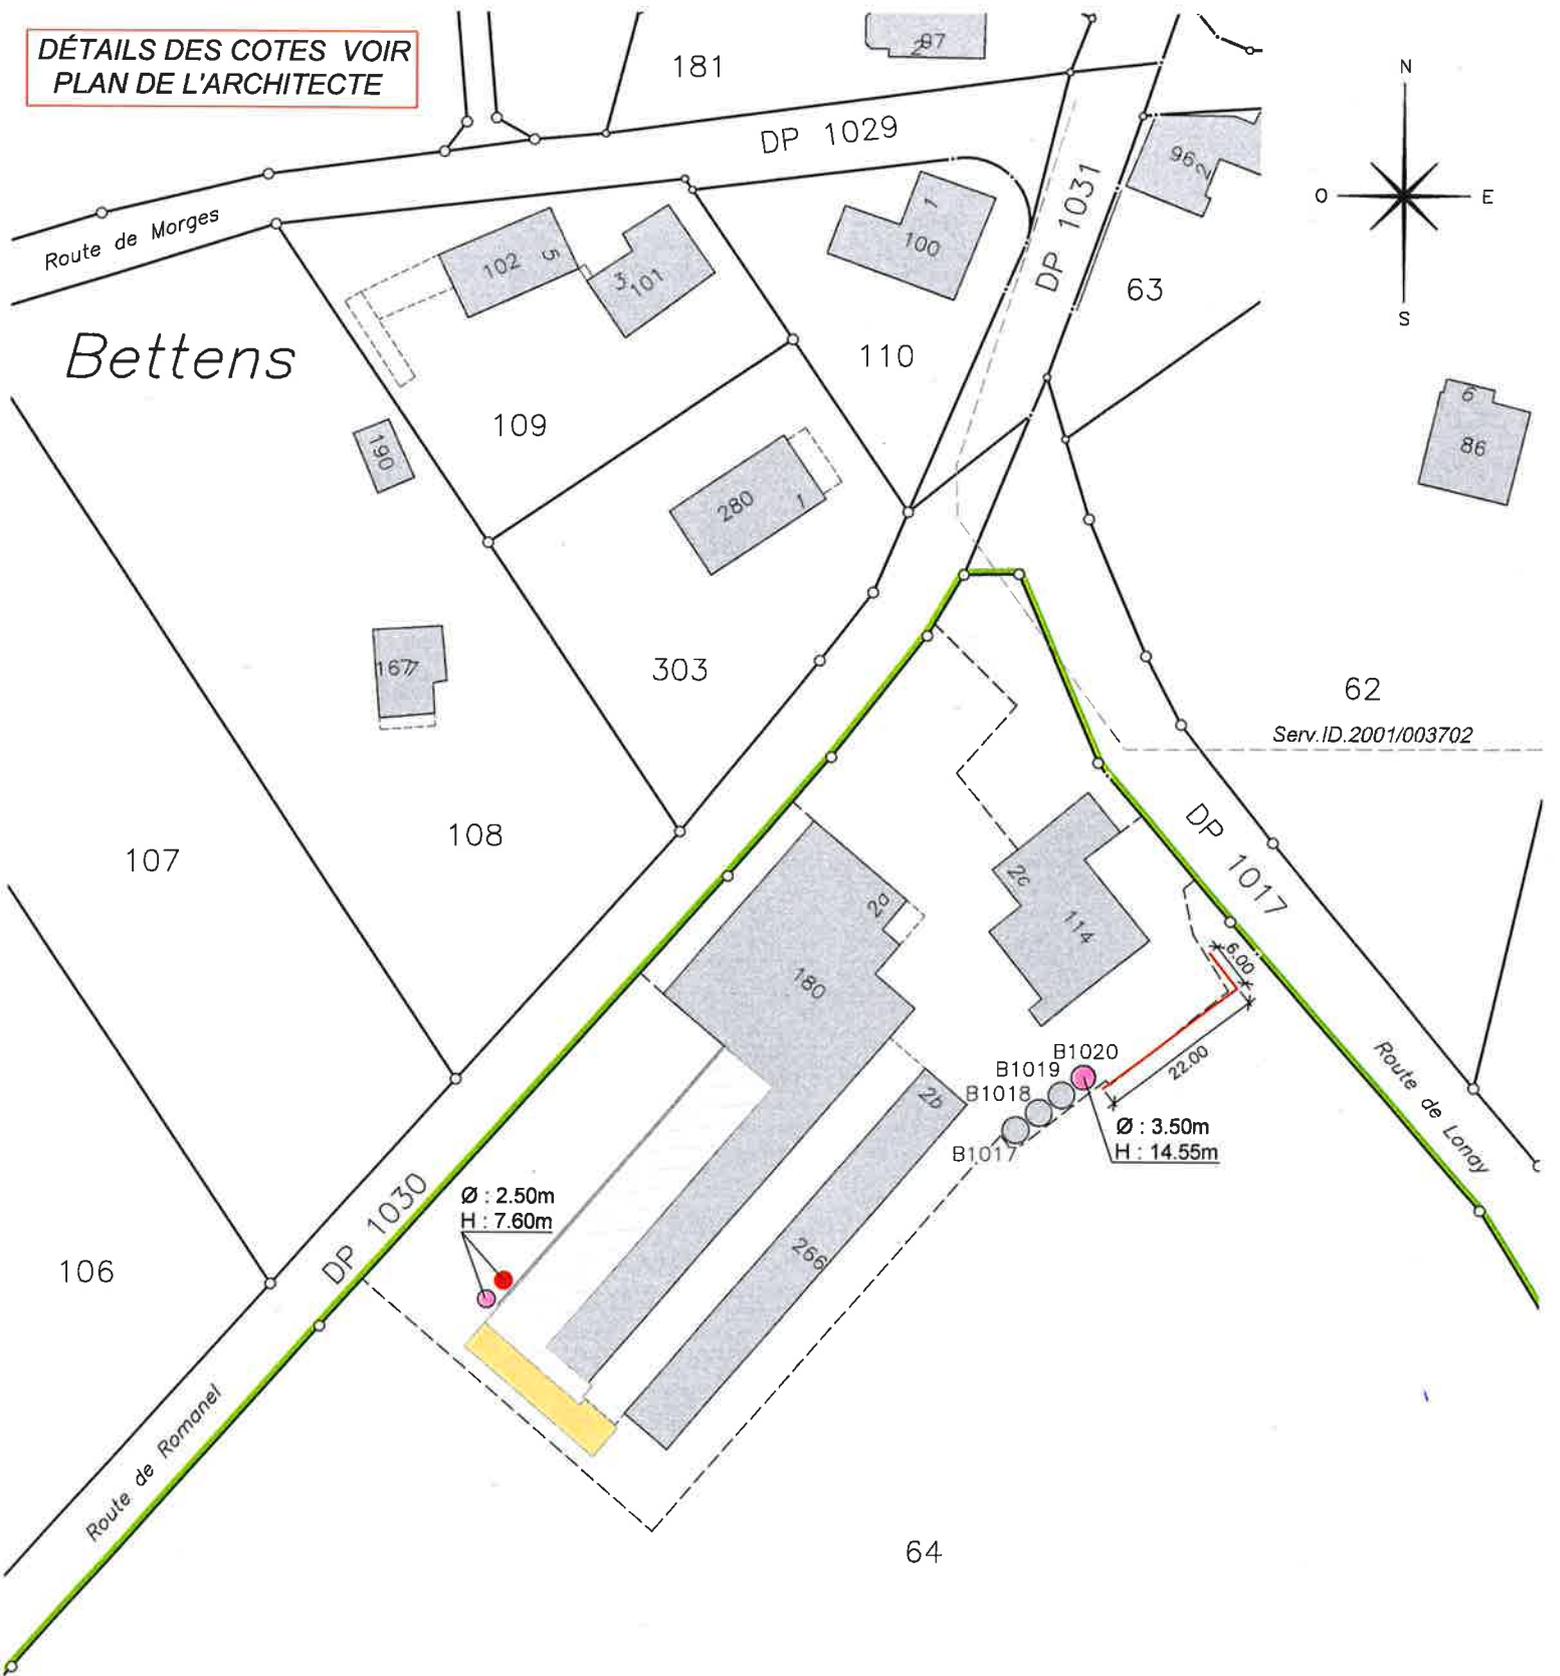

Mensuration cadastrale 01/ 03 / 2022 Géodonnées © Etat de Vaud

Propriétaires voisins :		Légende :	
Parc.	65 : Bremblens La Commune	<span style="color: red;">●</span>	Nouveau silo
		<span style="color: pink;">●</span>	Silo à remplacer
		<span style="background-color: yellow; border: 1px solid black; display: inline-block; width: 20px; height: 10px;"></span>	Nouvelle dalle
		<span style="border: 1px solid black; display: inline-block; width: 20px; height: 10px;"></span>	Dalle existante
		<span style="border-bottom: 2px solid red; display: inline-block; width: 20px;"></span>	Muret

1: 1000